


SIMBOLOGIA FONTANERIA

- CANALITZACIÓ SOTERRADA
- - - CANALITZACIÓ AEREA
- ⊗ CLAU DE PAS DE XARXA EN PERICÓ
- ⊗ COMFADOR
- CANONADA DE POLIETILÈ DN80
- ⊗ ESCOMESA AIGUA
- ⊗ VÁLVULA DN100 EN PERICÓ
- ⊗ TORRETA AMB 4 AXETES (3/4")

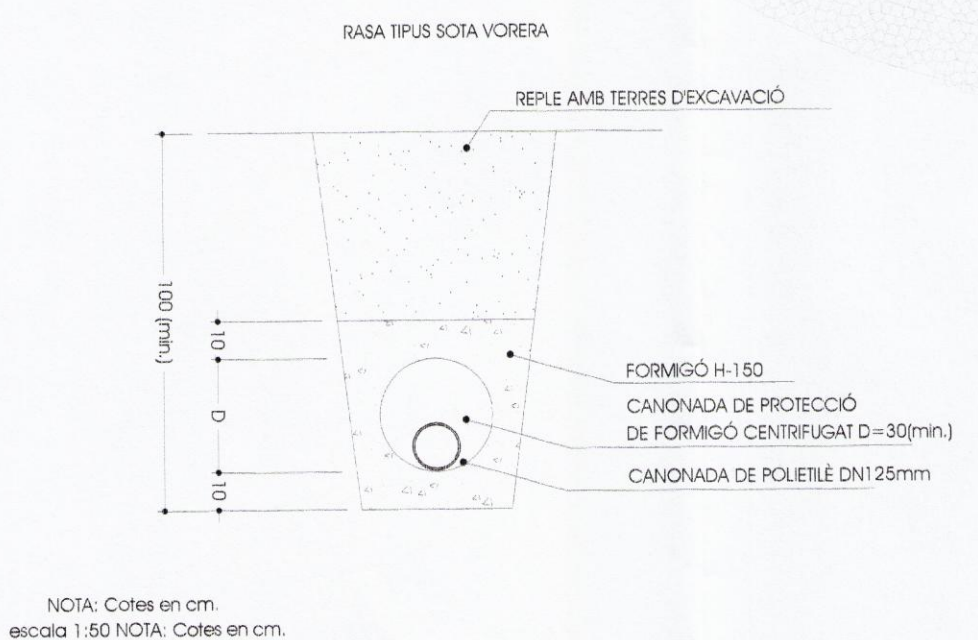

NOTA: Cotes en cm.
escala 1:50. NOTA: Cotes en cm.

Impressió definitiva del projecte
el dia 07 ABR. 2018

Ajuntament de Premià de Mar
Departament de Política Territorial i Obres Públiques
Direcció General d'Urbanisme

Aprovat definitivament per la Comissió Territorial d'Urbanisme de Barcelona en sessió de 22 JUL. 2016 amb les prescripcions d'ofici esmentades a l'acord.

La secretària
M. Teresa Manté i Prat

PLA ESPECIAL DEL PORT DE PREMIÀ DE MAR

Text refós que incorpora el resultat de la informació pública

Promotores:

Ajuntament de Premià de Mar

Generalitat de Catalunya
D.P.T.O.P.
Direcció General de Ports, Aeroports i Costes

PLÀNOL: SERVEIS. AIGUA POTABLE. ESTAT ACTUAL

N

Projecte: Mileto Consultors Urbanistes, S.L.

E: 1/1000 Data d'entrega: Març 2010

Axllu: 058-17-servels existents aigua_100318.dwg