


SIMBOLOGIA PLUVIALS

- TUB PVC
- POU DE REGISTRE
- CANALETA AUTOLINIA 1300K
- TRONETA CANALETA A300B
- EMBORNAL
- TRONETA I ESCOMESA A PEU DE BAIXANT
- CAMBRA DECANÇACIO

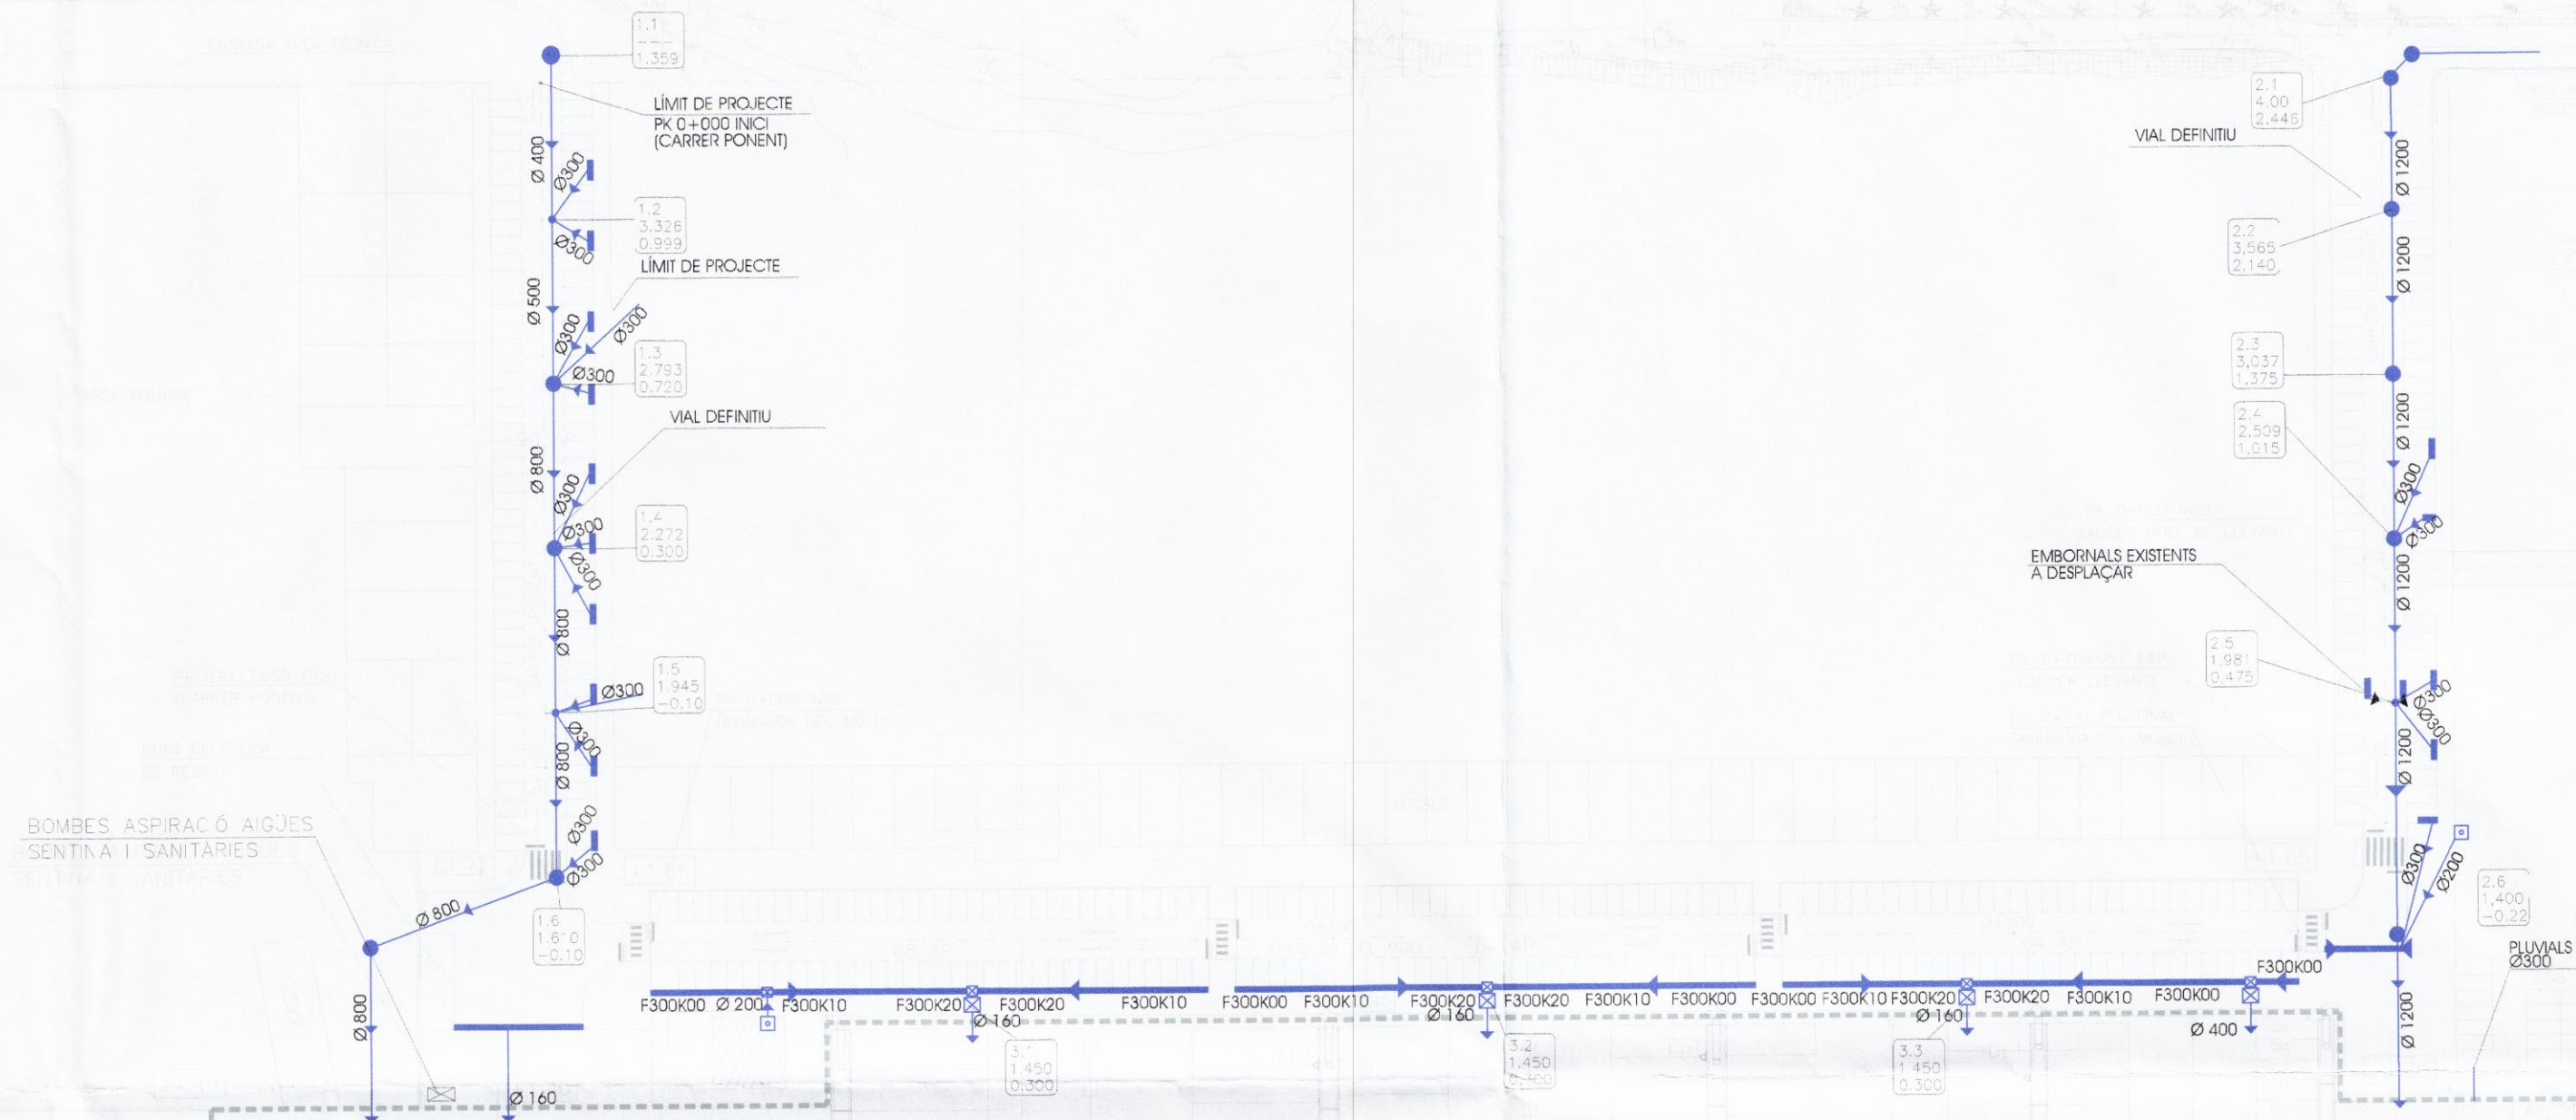

Aprovat definitivament per la Comissió Territorial d'Urbanisme de Barcelona en sessió de 22 JUL 2010 amb les prescripcions urbanístiques a l'acord

La secretària

Yeresa Monte i Prats

M. Yeresa Monte i Prats

PLA ESPECIAL DEL PORT DE PREMIÀ DE MAR

Text refós que incorpora el resultat de la informació pública

Promotors:



Ajuntament de Premià de Mar



Generalitat de Catalunya
D.P.T.O.P.
Direcció General de Ports, Aeroports i Costes

PLÀNOL: SERVEIS. XARXA DE PLUVIALS. ESTAT ACTUAL



Projecte: Mileto Consultors Urbanistes, S.L.

0 50 100 mts.

E: 1/1000

Data d'entrega: Març 2010

Axiu: 058-15-serveis existents pluvials_100318.dwg