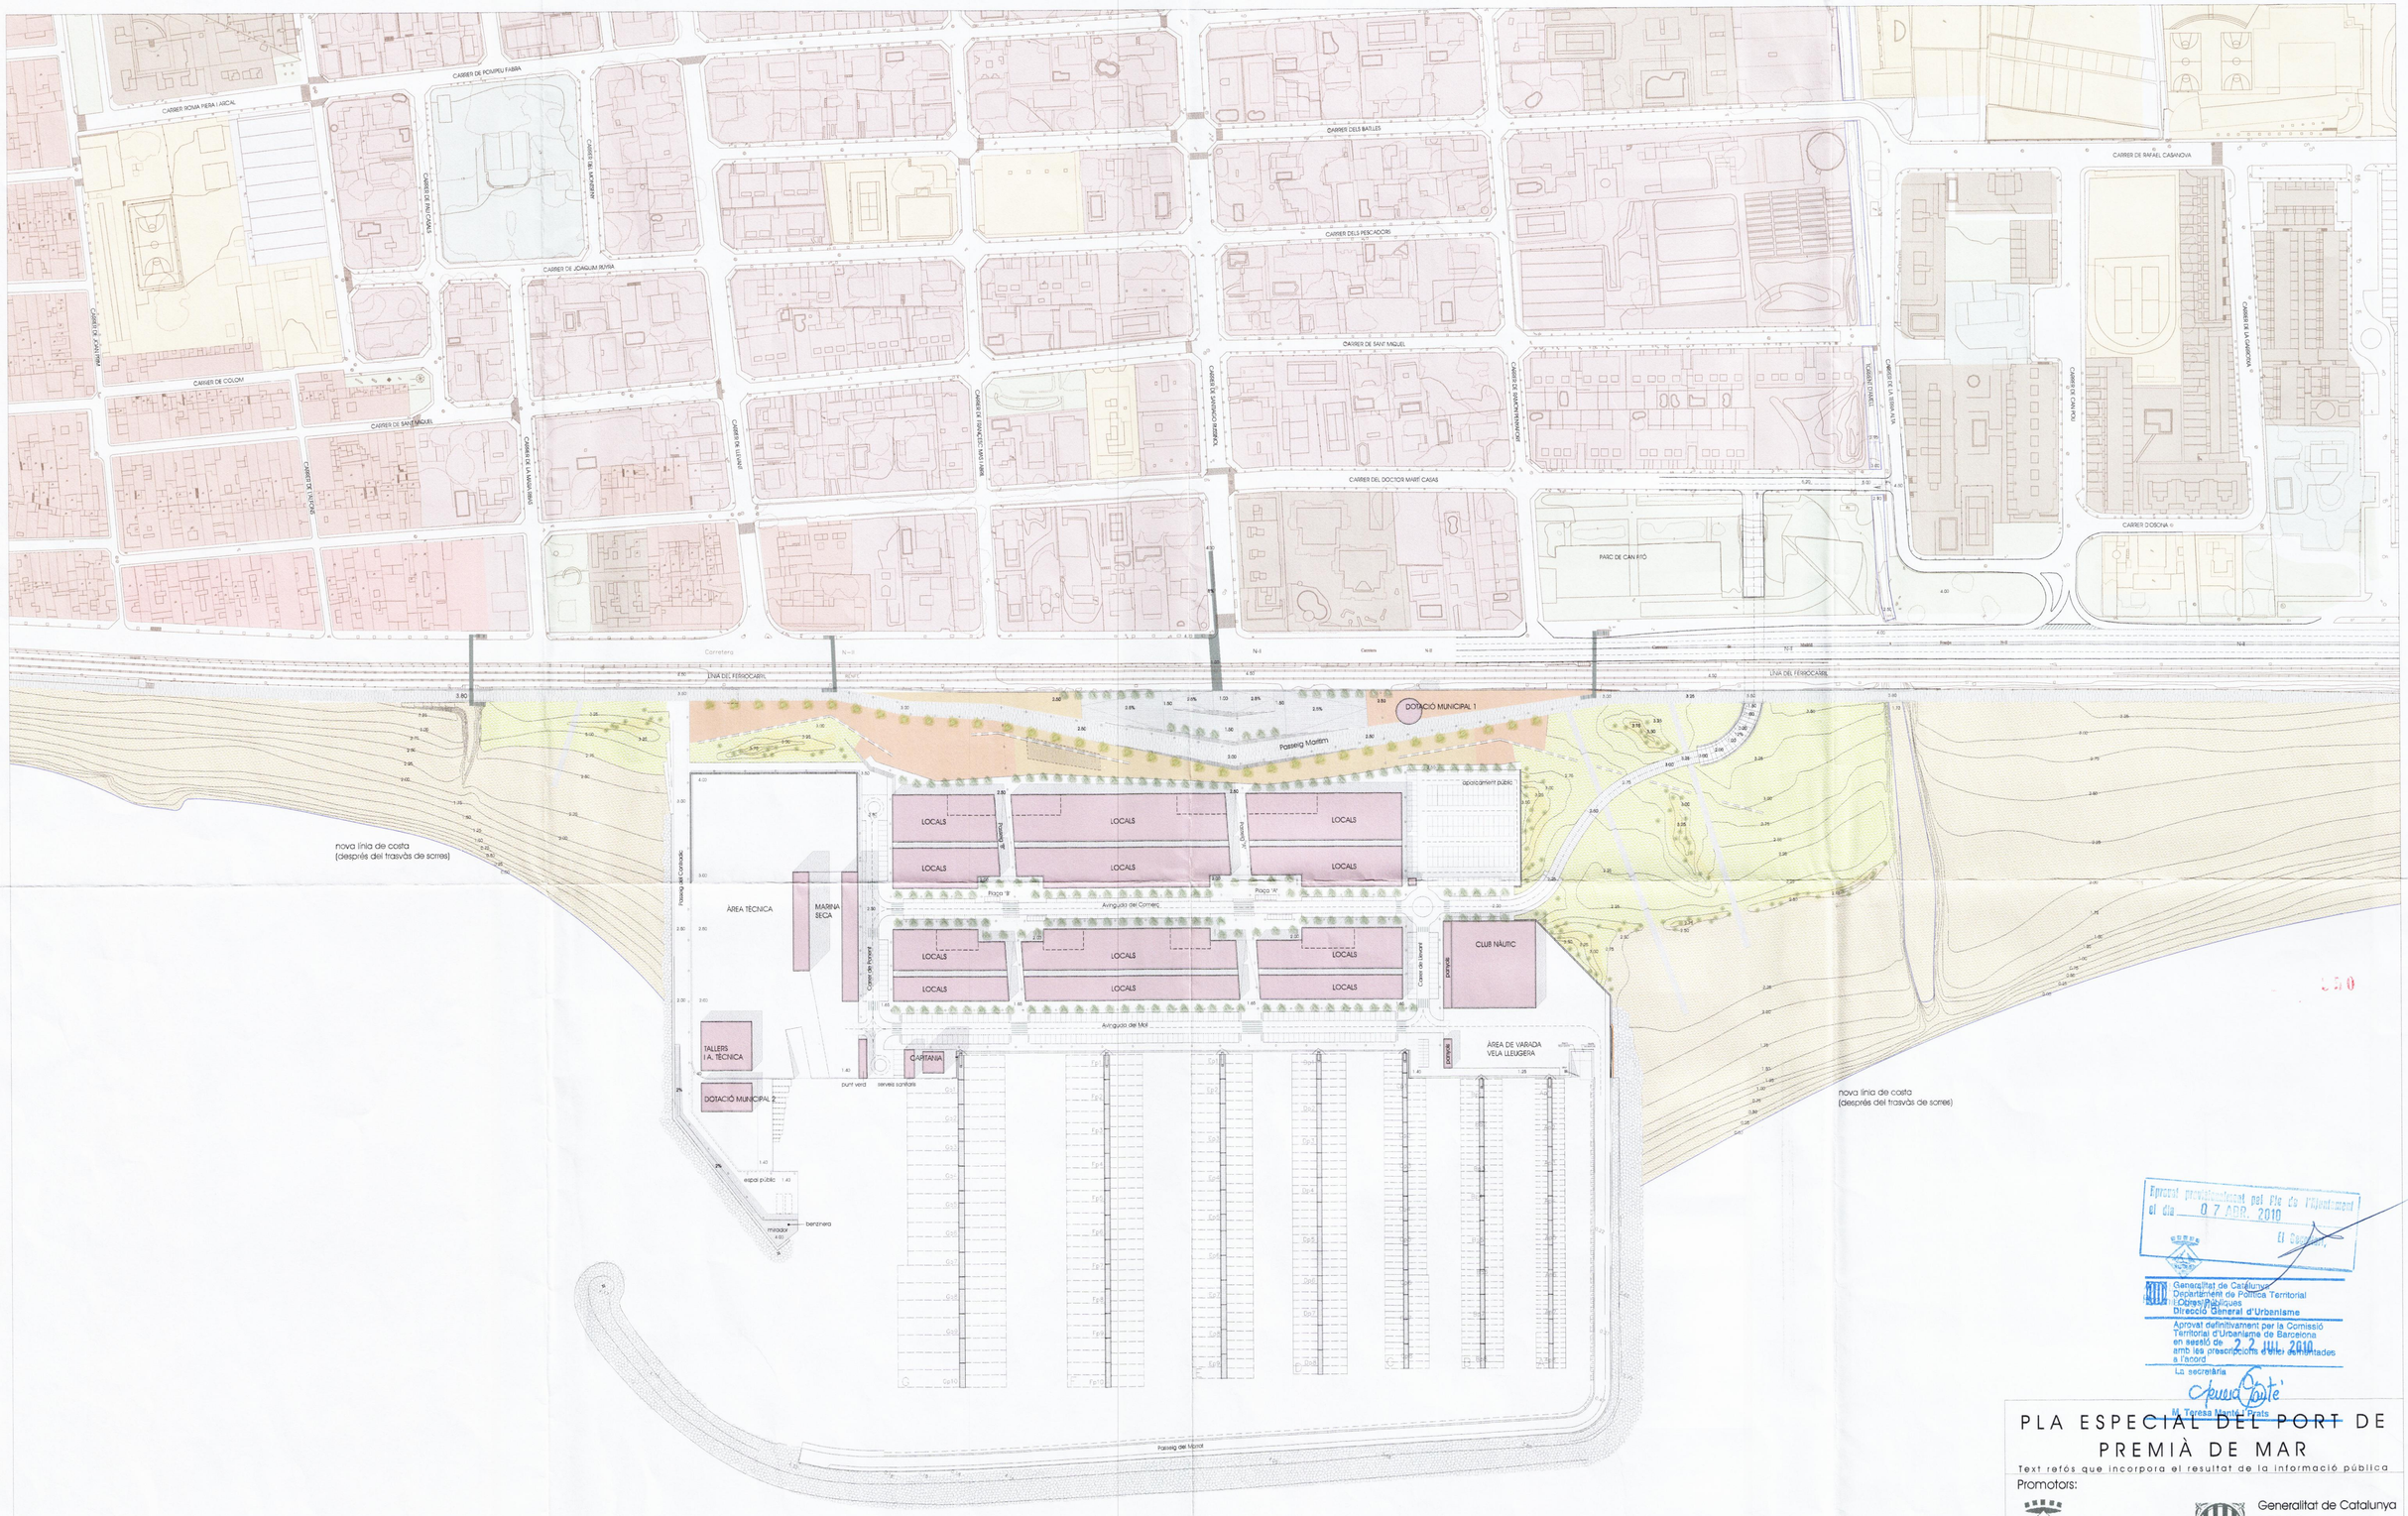

Aprovat provisionalment pel Ple de l'Ajuntament el dia 07 ABR. 2010

El Secretari,

Generalitat de Catalunya
Departament de Política Territorial i Obres Públiques
Direcció General d'Urbanisme

Aprovat definitivament per la Comissió Territorial d'Urbanisme de Barcelona en sessió de 22 JUL. 2010 amb les prescripcions o ellers esmentades a l'acord

La secretària

M. Teresa Manté i Prats

PLA ESPECIAL DEL PORT DE PREMIÀ DE MAR

Text refós que incorpora el resultat de la informació pública

Promotors:

Ajuntament de Premià de Mar

Generalitat de Catalunya
D.P.T.O.P.
Direcció General de Ports, Aeroports i Costes

PLÀNOL: ORDENACIÓ GENERAL DE LA PROPOSTA I DE L'ENTORN.

N

Projecte: Mileto Consultors Urbanistes, S.L.

0 50 100 150 mts.

E: 1/1500

Data d'entrega: Març 2010

Arxiu: 058-06-ordenacio_100318.dwg

6